


Kempeleen eritasoliittymä 4a ja Zateliitin eritasoliittymä 4b

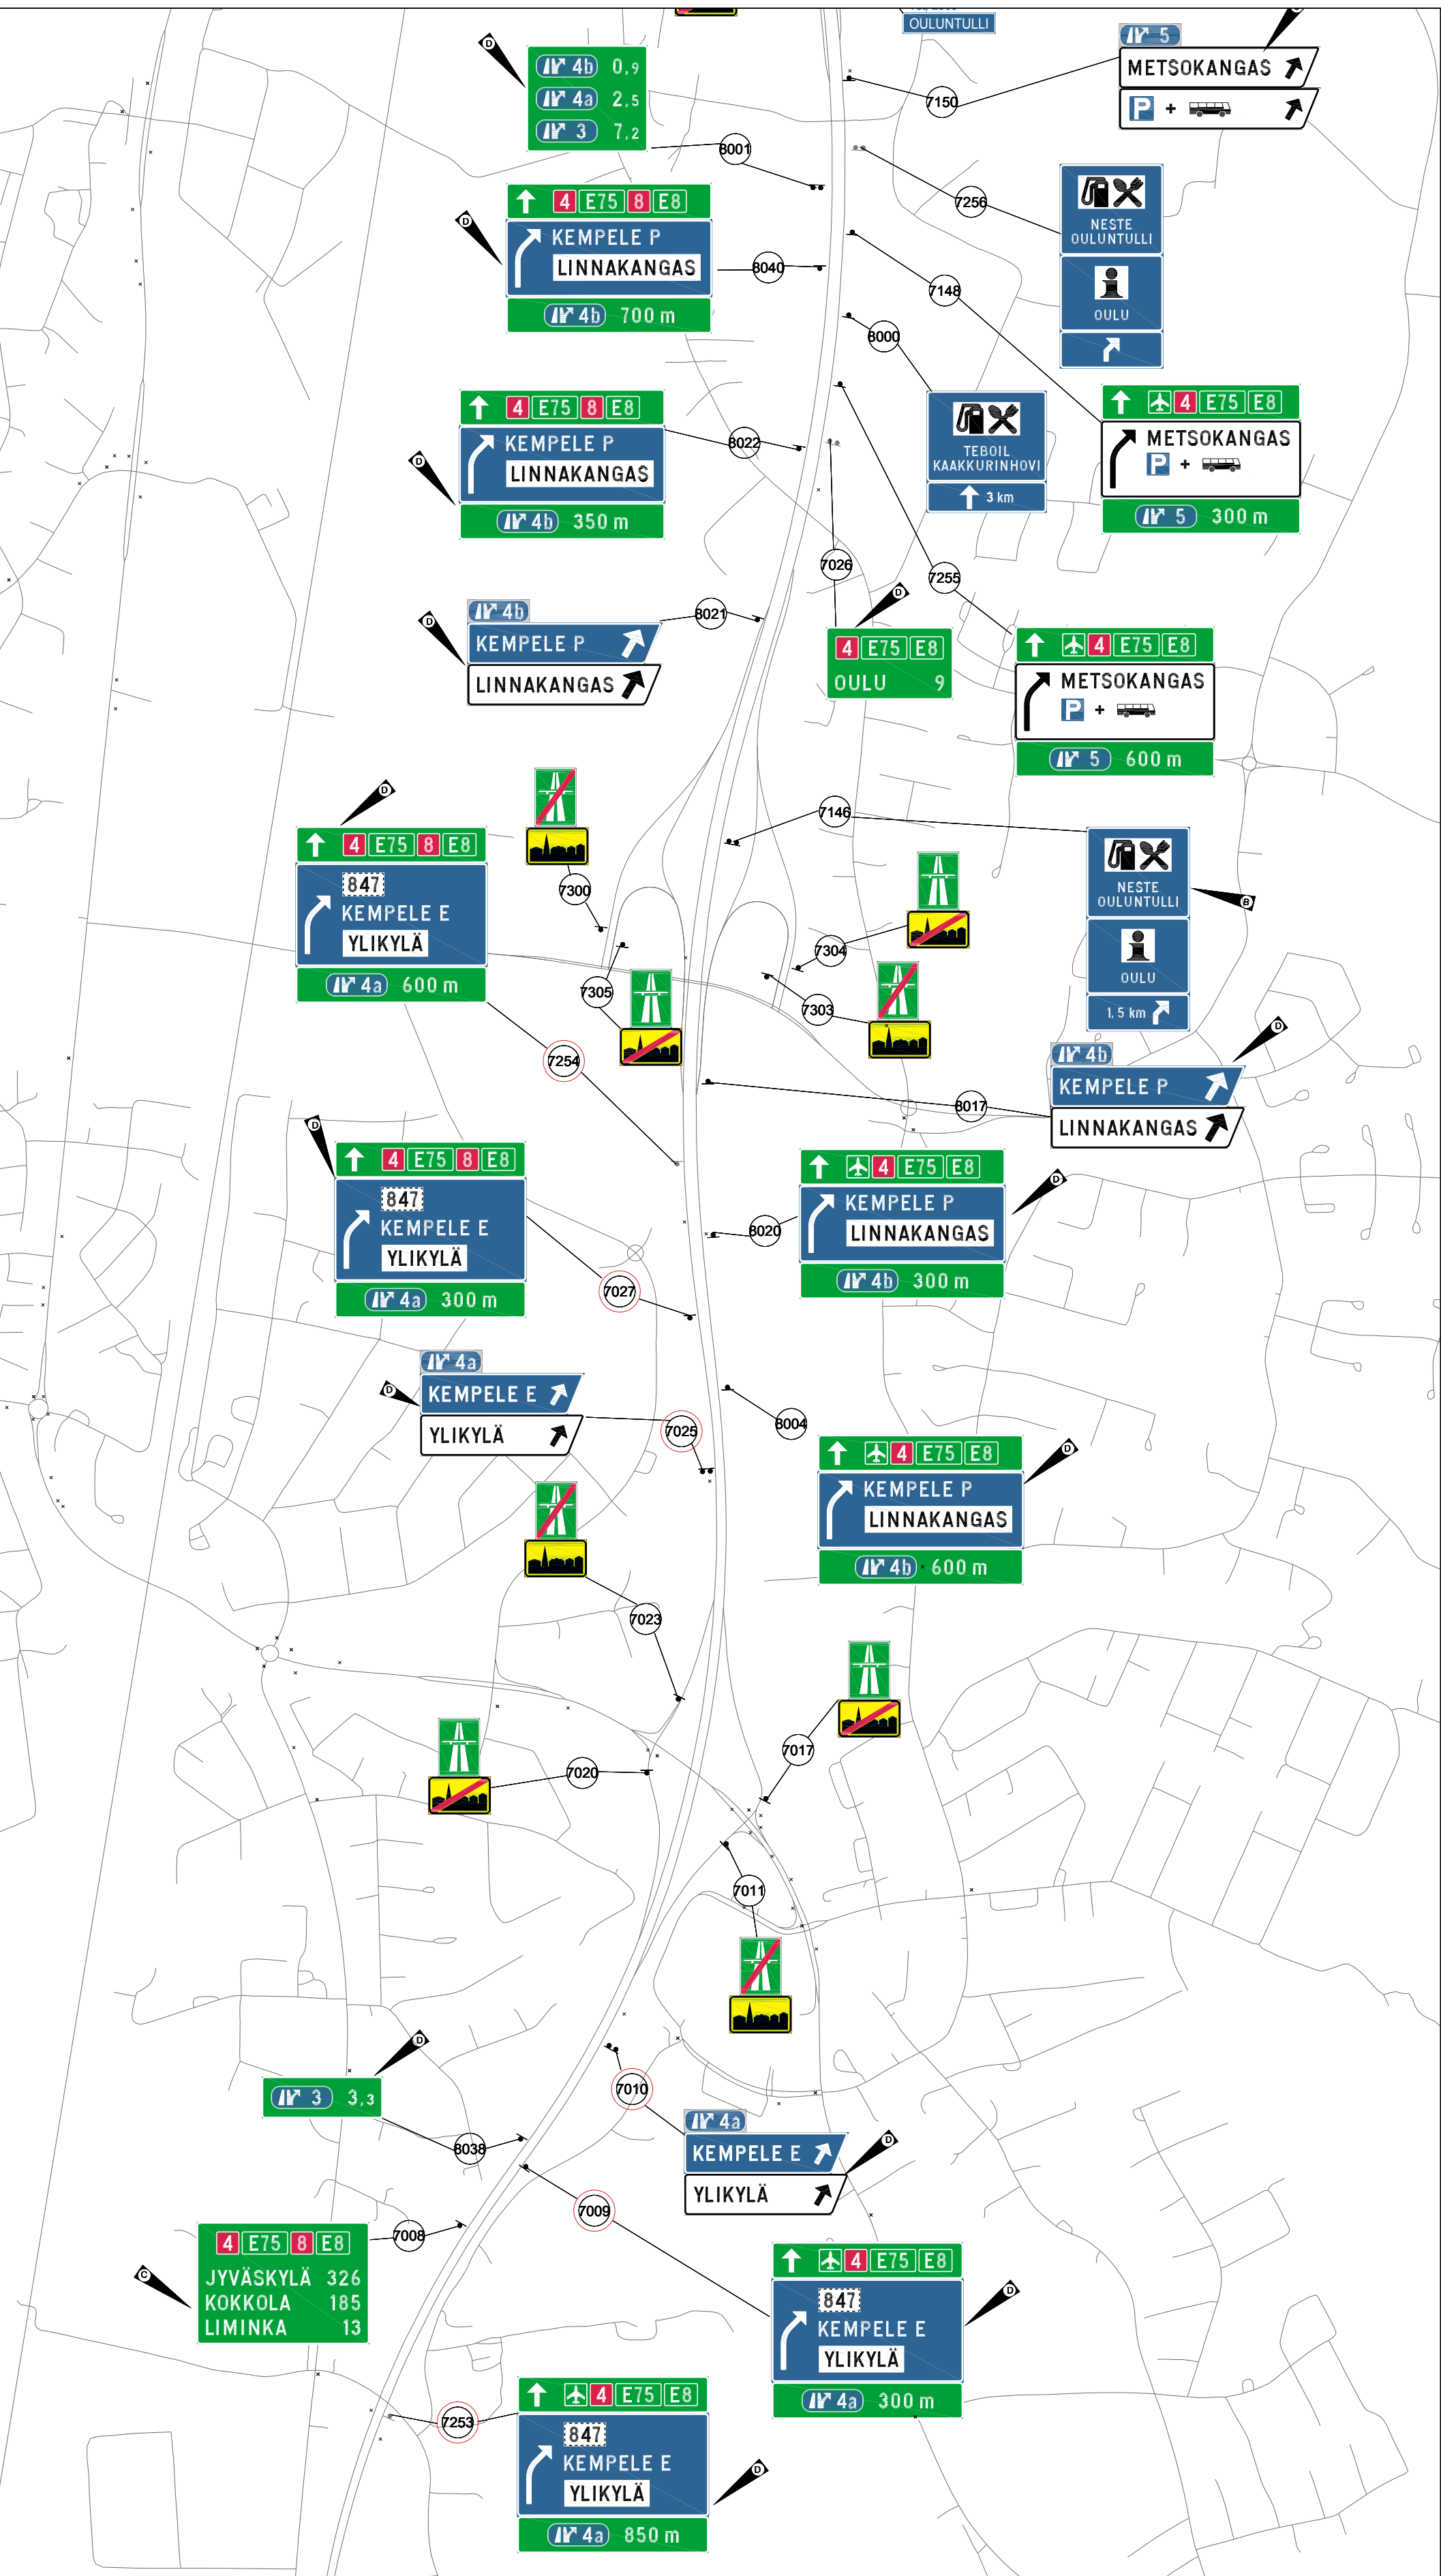

- MERKKIEN SELITYKSET**
- XX Yleissuunnitelman mukainen
  - XX Vuonna 2010 toteutettu
  - XX Vuonna 2011 toteutettu
  - XX Toteutettu vuonna 2012
  - XX Toteutettu vuonna 2013
  - XX Toteutettu vuonna 2014

21.8.2017

Rev D	Zeteliin eritasoitelun aiheuttamat muutokset	22.2.2015	PtuDestia	MpDestia	
Rev C	Päivitetty Via Kempe-Kello rakennussuunnitelman mukaisesti.	11.3.2014	PtuDestia	MpDestia	
Rev B	Päivitetty Kempele-Kello tseuunnitelman mukaisesti.	22.10.2012	PKU/Ramoli	Rva/Ramoli	
Rev A	Kempeleen eritasoitelun opastus päivitetty. Tekstiäköi tarkistettu koko suunnitelma.	22.2.2011	PKU/Lidea Oy	Rva/Lidea Oy	
Hankkeen nimi					
Oulun seutukuntien viitoitussuunnitelma					
Piirustuksen sisältö					
Moottoritien viitoituksen tavoitetila, Kempele (LIITE 2e)					
<b>LIIDEA OY</b> Kirkkokatu 2 90100 OULU Puh. 08/8810 300 Fax. 08/8810 340			<b>Tiehallinto</b> <b>Oulun tiepiiri</b>		
Pvm	Suunn.	Pauli Kinnunen	Tark		
12.2.2008	Tark	Reijo Vaarala	Hyväksyjä	Jani Huttula	
Hanketulos Pilt Vuosi Hanke			Mittakaava <b>1:10 000</b>		
			Pilt.nro <b>2e</b>		